


PROJEKTANT: Inż. Mirosław Wojski ul. Słowackiego 10 01-644 Warszawa		SKALA 1:500
STADIUM: PROJEKT BUDOWLANY		BRANŻA: Drogi
RYSUNEK: PROJEKT ZAGOSPODAROWANIA TERENU		DATA: marzec 2017
TEMAT: Remont odcinka drogi osiedlowej w m. Świątynio na działce nr 590		Nr rys.: 1

- LEGENDA:
- projektowany remont drogi osiedlowej
 - granice działek
 - istniejący wodociąg

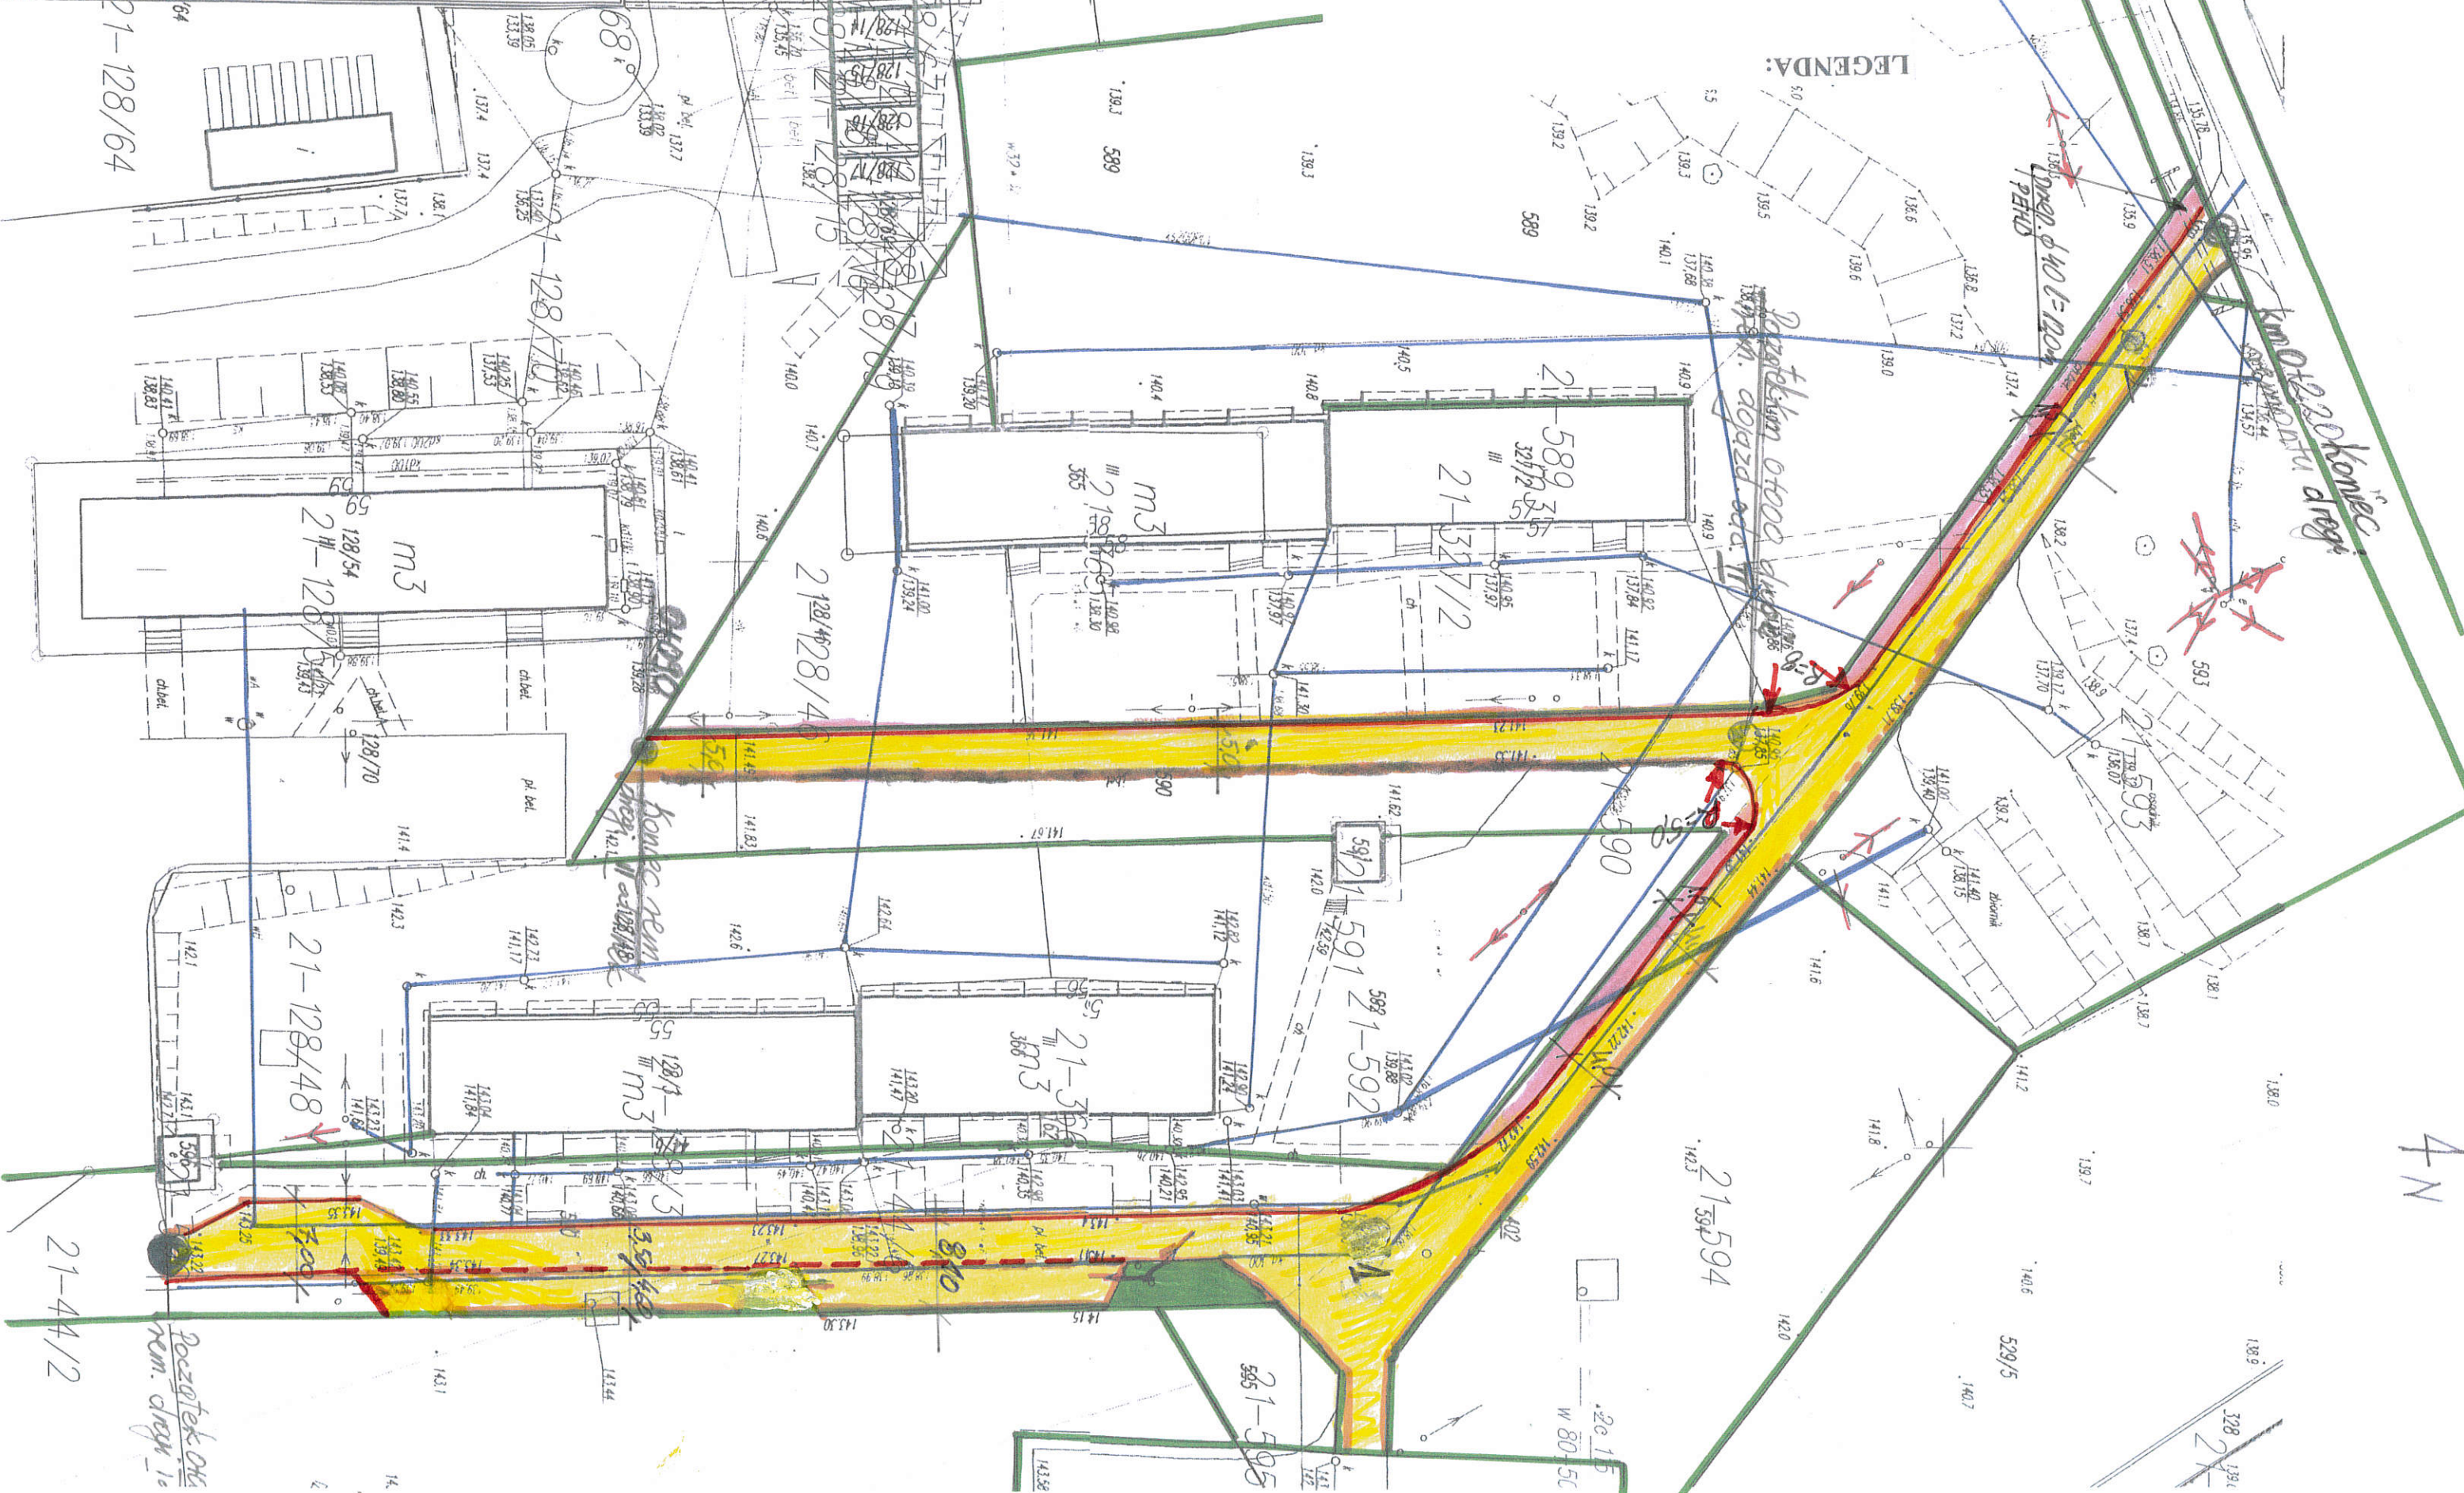

21-128/64

21-128/70

21-128/54

21-128/48

21-44/2

21-59/5

21-59/4

21-59/2

21-59/1

21-59/3

21-59/6

21-59/7

