


PROJEKTANT: Inż. Mirosław Wojski ul. Słowackiego 10 01-644 Warszawa		SKALA 1:500
STADIUM: PROJEKT BUDOWLANY		BRANŻA: Drogi
RYSUNKU: PROJEKT ZAGOSPODAROWANIA TERENU		DATA: marzec 2017
TEMAT: Remont odcinka drogi osiedlowej w m. Świątynio na działce nr 590		Nr rys.: 1

- LEGENDA:
- projektowany remont drogi osiedlowej
 - granice działek
 - istniejący wodociąg

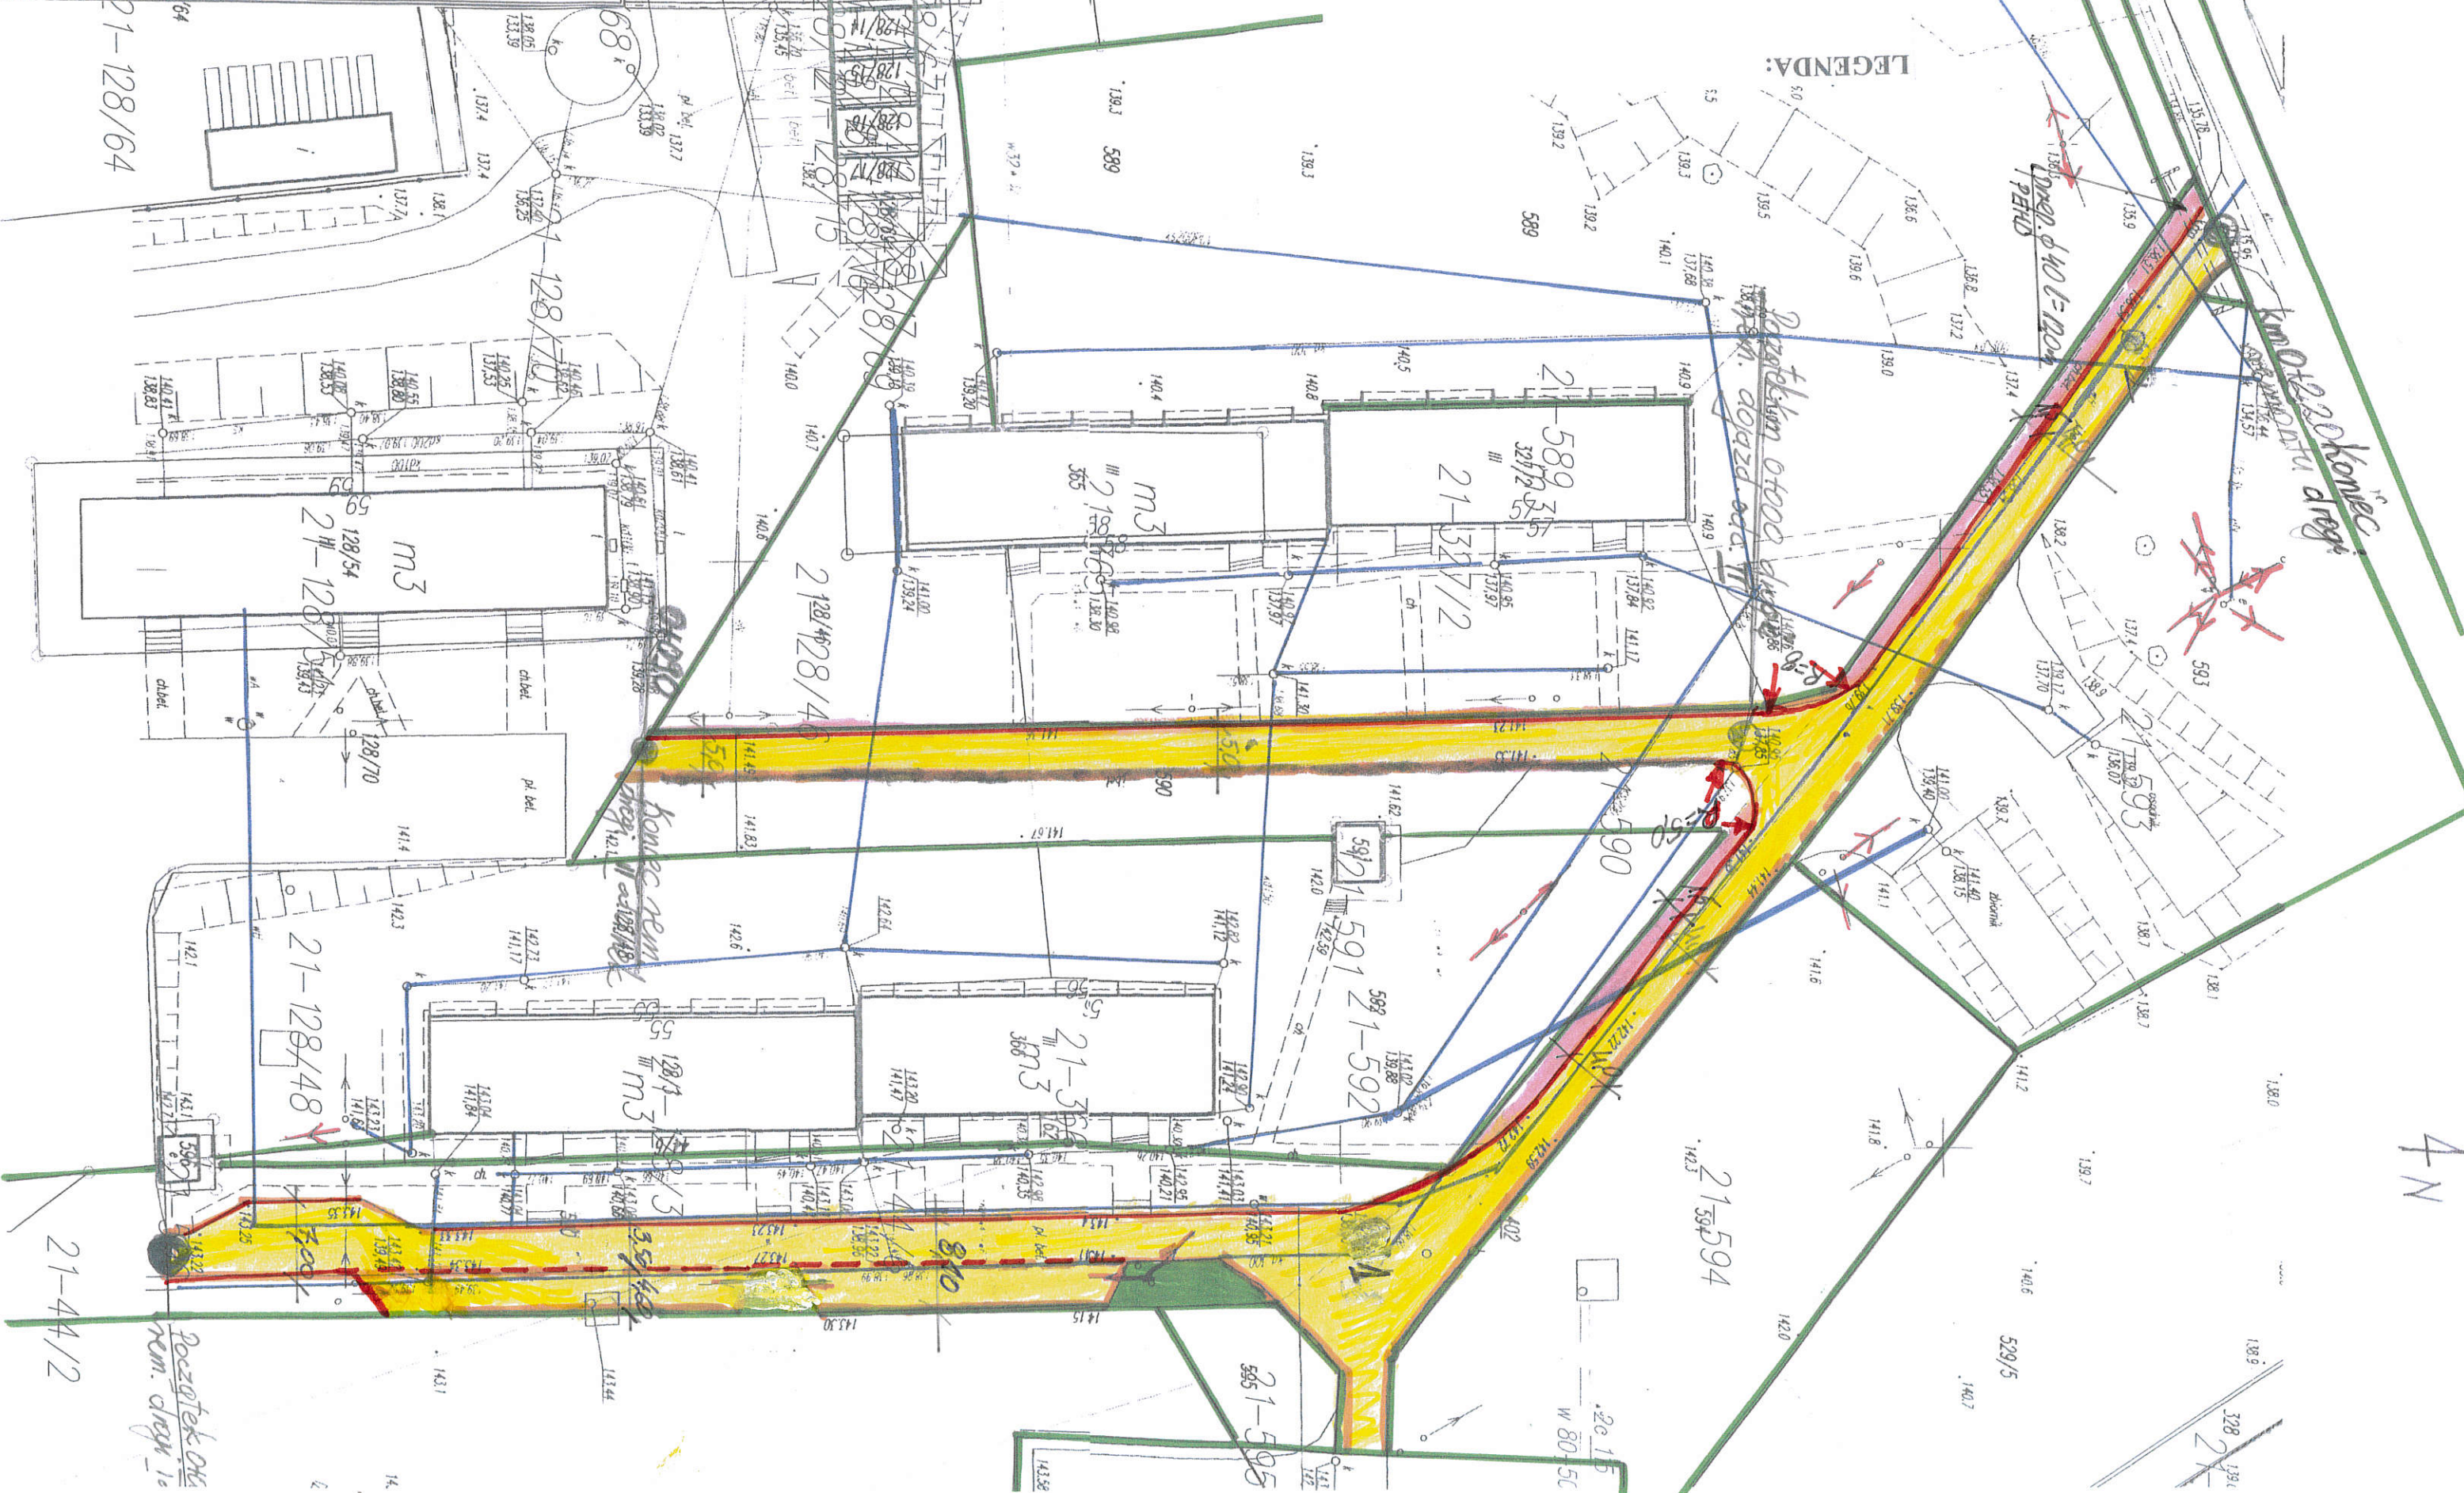

LEGENDA:

4N

20 15
w 80-50

328 130

529/5

21-594

21-591

21-592

21-589/3

810

21-128/48

21-128/54

21-128/70

21-128/64

21-44/2

Początek drogi
rem. drogi 10

Konec remontu
drogi 10

Wzrostem 07000 drzew
miej. dojazd od ul. 10

Konec drogi
10

Droga 40 E-1004

593

21-593

593

21-593

593

21-593

593

21-589/3

365

21-589/5

365

21-589/5

365

21-589/5

365

21-589/5

365

21-589/5

365