


Projektowane obrzeże betonowe 6x20
Zastrzały betonowe C12/15 15*15

3 cm HanseGrand nawierzchnia mineralna 0/8mm
5 cm HanseGrand warstwa dynamiczna 0/16mm
12 cm podbudowa z kruszywa łamanego 0/31,5 mm
Warstwa gruntowa

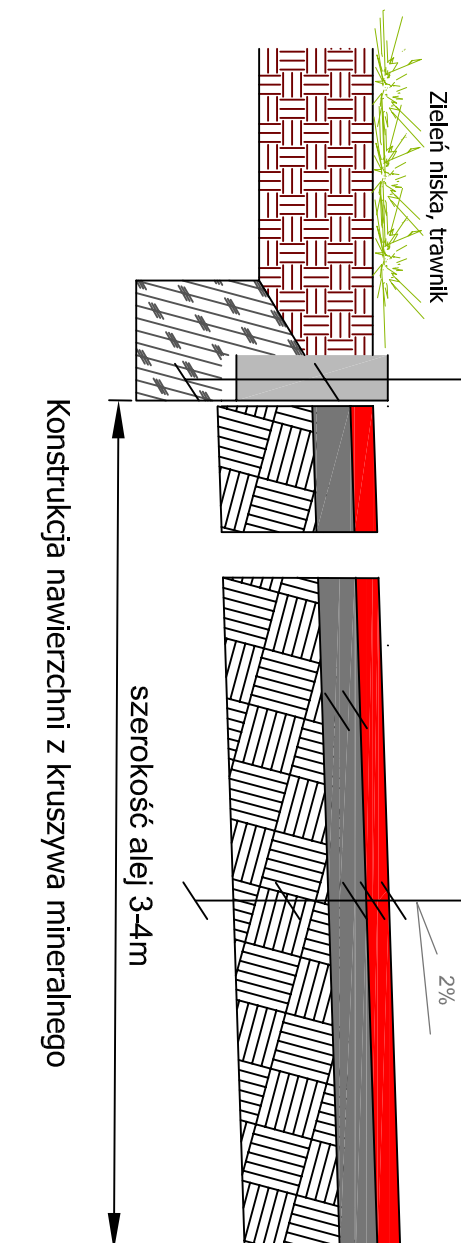

Gardena s.c. ul. Stenklewicza 6/17, 60-817 Poznań tel. 663 800 772, 663 800 774			
Temat	Projekt zagospodarowania terenu zieleni przy ul. Kaliskiej w Poznaniu		
Nazwa	Przekrój nawierzchni mineralnej		
Inwestor	Zarząd Zieleni Miejskiej Poznań		
Lokalizac.	dz. nr 6/4, ark. 18, obręb Śródka		
Zespół	mgr inż. arch. kraj Ewelina Gutowska		Nr rys P.1
	Mateusz Antowski		
	Skala 1:100	Data: 08.2018	