


- znaki istniejące z zaznaczonymi elementami do zaklejenia czerwoną taśmą

↑
Objazd do Wierzuchina [F-9] - znaki projektowane na czas robót

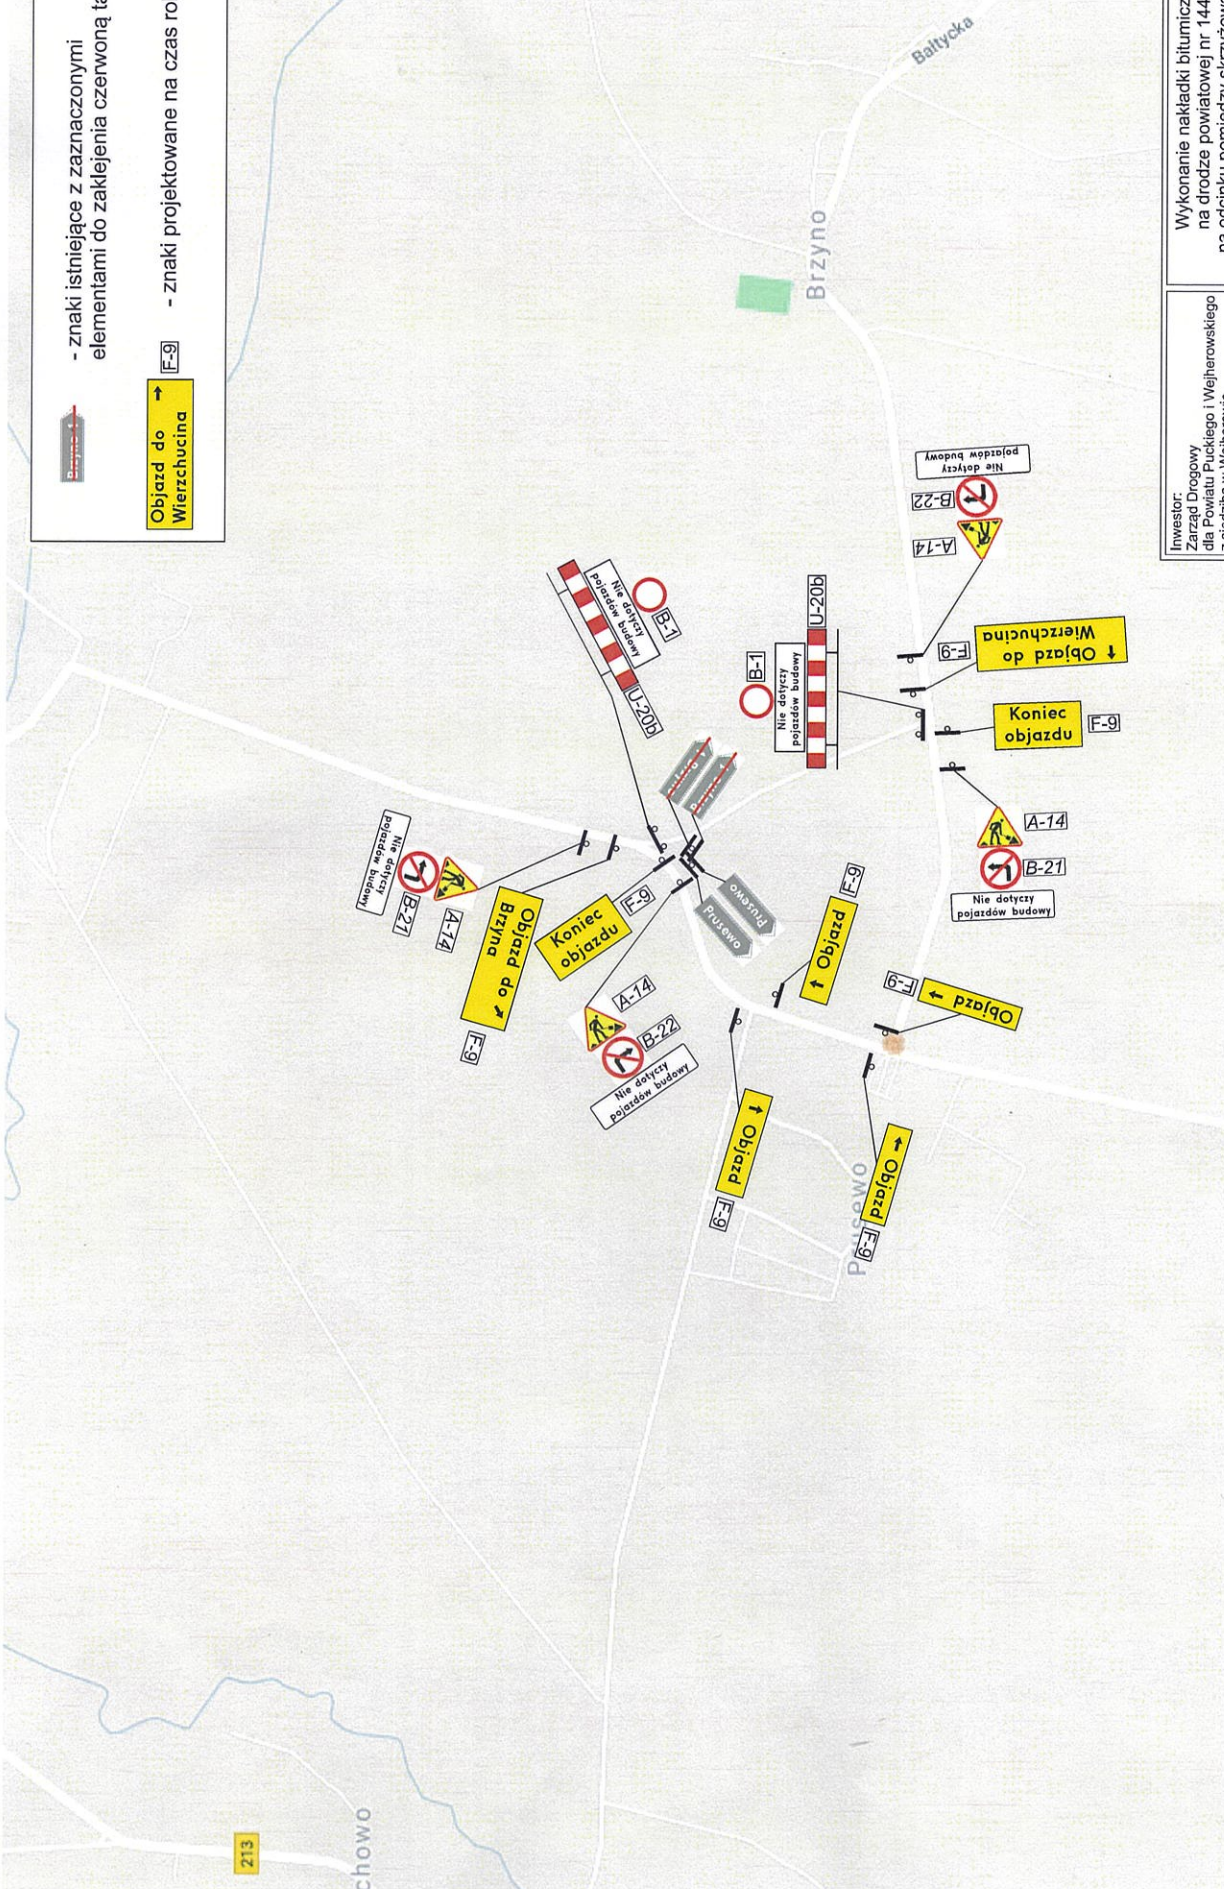

<p>Wykonanie nakładki bitumicznej na drodze powiatowej nr 1446G na odcinku pomiędzy skrzyżowaniami z drogami powiatowymi nr 1527G i nr 1528G odcinek Brzyna</p>	<p>Wykonanie nakładki bitumicznej na drodze powiatowej nr 1446G na odcinku pomiędzy skrzyżowaniami z drogami powiatowymi nr 1527G i nr 1528G odcinek Brzyna</p>
<p>Investor: Zarząd Drogowy dla Powiatu Puckiego i Wejherowskiego z siedzibą w Wejherowie ul. Pucka 11 84-200 Wejherowo</p>	<p>Oznakowanie na czas robót</p>
<p>Data: październik 2018 r.</p>	<p>Projekt czasowej zmiany organizacji ruchu drogowego</p>
<p>Projektował: Łukasz Formela</p>	<p>Mapa orientacyjna nr rys. 2</p>