



„Wykonanie robót budowlanych na odcinku Sadowne - Czyżew wraz z urządzeniami SRK od km 71,800 do km 107,260 w ramach projektu CEF dla linii E 75 obejmujący odcinek Sadowne - Czyżew.”

Przedsiębiorstwo Usług Technicznych INTERCOR Sp. z o.o.

ul. Okólna 10, 42-400 Zawiercie

tel./fax. 032/67-15-307, 032/67-15-304

e-mail: biuro.sadowne@intercor.eu

391/2018
WPŁYNEŁO

Urząd Gminy w Szulborzu Wielkim

11. 07. 2018

Ilona Markina Górnica, 10.07.2018
Podpis

**Powiatowy Zarząd Dróg
w Ostrowi Mazowieckiej**
ul. Brokowska 37, 07-300 Ostrow Mazowiecka
e-mail: pzdostrow@interia.pl

**Powiat Ostrowski
w Ostrowi Mazowieckiej**
ul. 3 Maja 68, 07-300 Ostrow Mazowiecka
starostwo@powiatostrowmaz.pl

**Komenda Powiatowa Policji
w Ostrowi Mazowieckiej**
ul. Płk. K. Piłata 12, 07-300 Ostrow Mazowiecka
e-mail: kppostrowmaz@ra.policja.gov.pl

Urząd Gminy Szulborze Wielkie
ul. Romantyczna , 07-324 Szulborze Wielkie
e-mail: sekretarz@ugszulborze.pl

Nasz znak: 0880 /RP/2018/SCZ/INT
Wasz znak:

**Dotyczy: Wprowadzenie tymczasowej organizacji ruchu zgodnie z zatwierdzeniem znak:
KTD.7121.6.2018**

Niniejszym informujemy o wprowadzeniu tymczasowej organizacji ruchu związanej z zamknięciem przejazdu kolejowo-drogowego w ciągu drogi gminnej nr 260943W w km 106+821 w miejscowości Gumowo-Dobki (kilometraż wg LK E75) zgodnie z zatwierdzeniem znak: KTD.7121.6.2018. Zmiana organizacji ruchu nastąpi w dn. 16.07.2018r. od godz. 12. Osobami odpowiedzialnymi za całość oznakowania, jego wdrożenie i utrzymanie oraz zabezpieczenie miejsca robót w trakcie ich realizacji będą Kierownik Budowy - Marcin Szwed, oraz Kierownicy Robót Drogowych - Aneta Kolasa i Rafał Pustuł.


W załączeniu przesyłamy Państwu plan orientacyjny planowanego objazdu. Prosimy o poinformowanie lokalnej społeczności o spodziewanych utrudnieniach. Prosimy o uczestnictwo Państwa przedstawicieli w komisji odbioru oznakowania. Zbiórka w dniu wprowadzenia tymczasowej organizacji ruchu o godz. 11.30 na przejeździe kolejowo-drogowym w km 106+821.


Z poważaniem,

Przedsiębiorstwo Usług Technicznych
INTERCOR Sp. z o.o.
DYREKTOR KONTRAKTU

marcin Jęczy Dyrka

R. M. Dmochowski
[Signature]

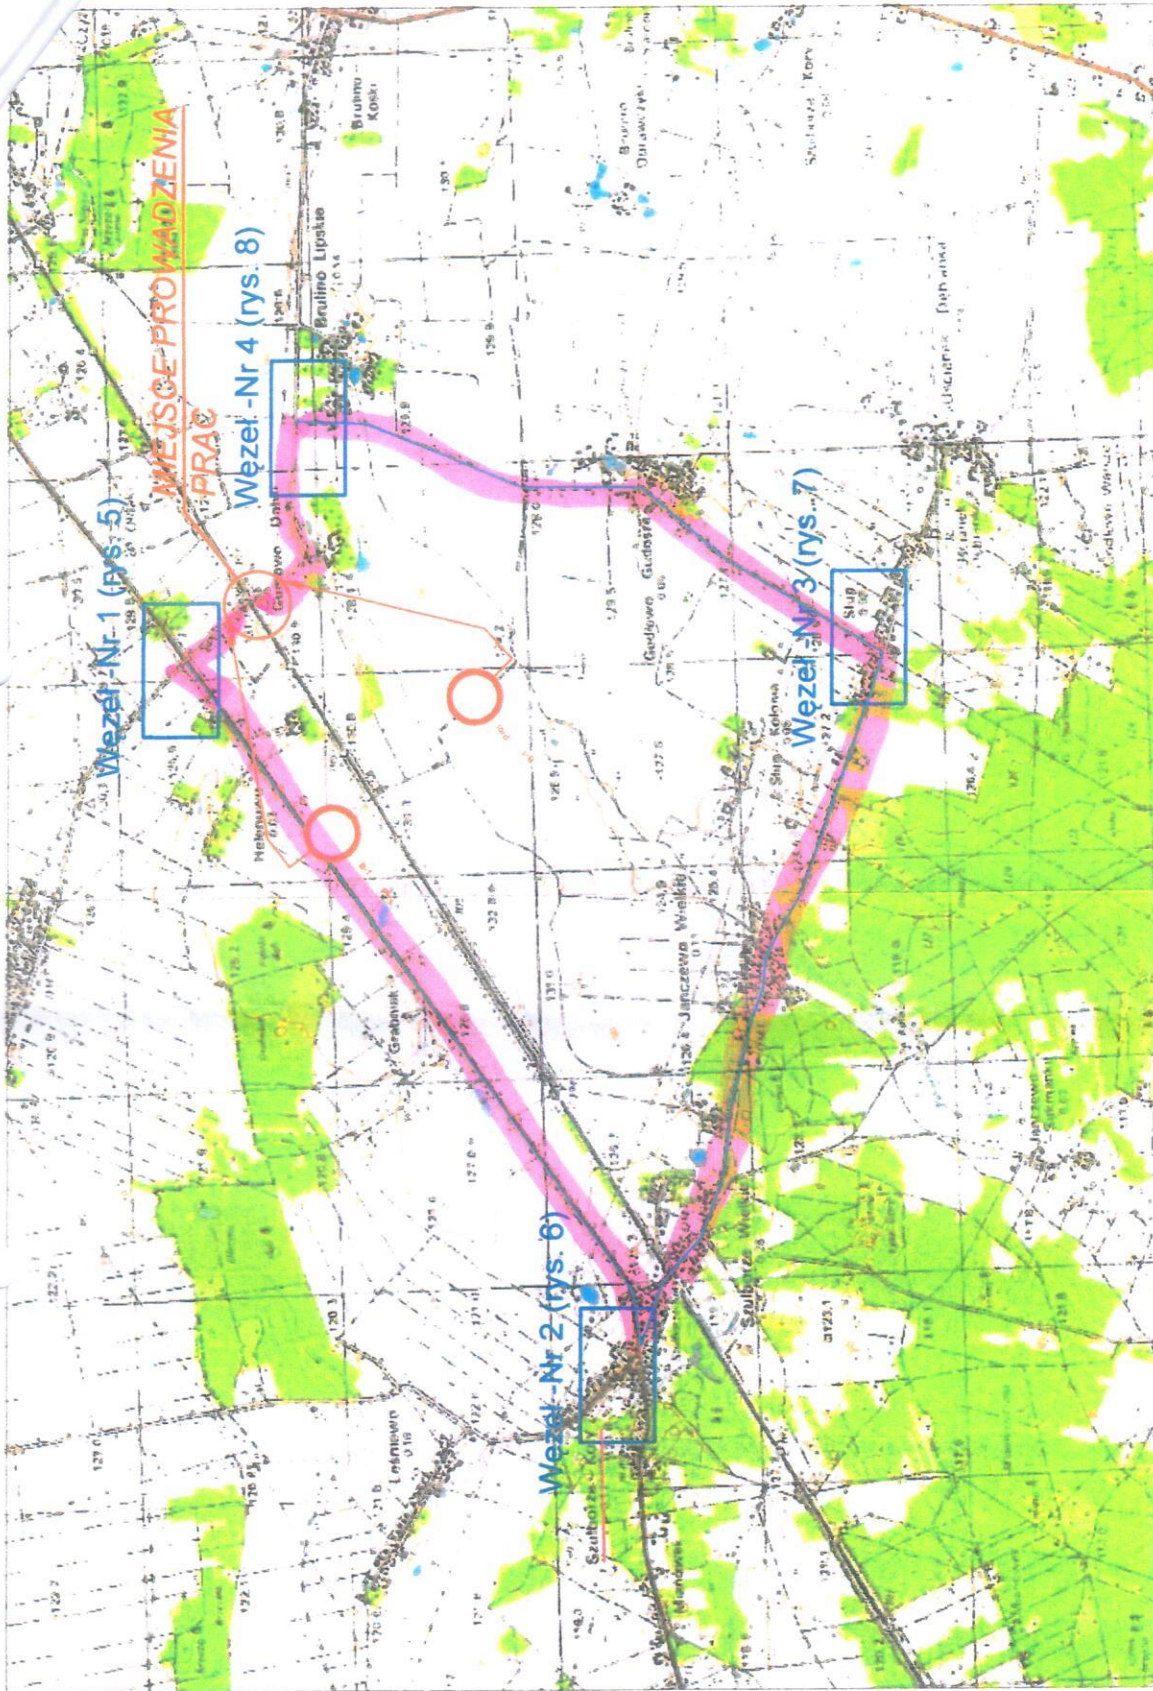

Właściciel: Przedsiębiorstwo Usług Technicznych "INTERCOR" Sp z o.o. ul. Okólna 10, 42-400 Zawiercie	
Miejsce zadania: Tymczasowa organizacja ruchu na czas prowadzenia robót na drodze gminnej nr 26089Y w ramach mod. linii E75 w km 108+6871.	
Skala:	1: 25 000
Plan Orientacyjny	Date: styczeń 2018
Projektant:	Profil: 
	Projektant: Marek Sadłowski
	Nr.czd. 1