


# PRZEKROJE NORMALNE


Przekrój I - droga osiedlowa od km 0+000 do km 0+100

Skala 1 : 50

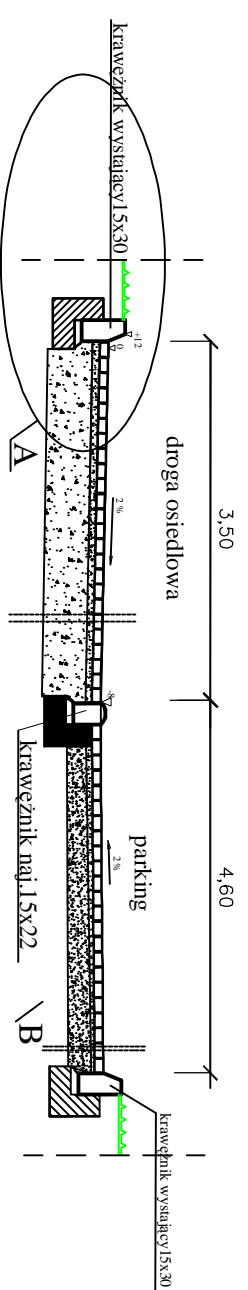


Przekrój II - droga osiedlowa od km 0+100 do km 0+220

Skala 1 : 50

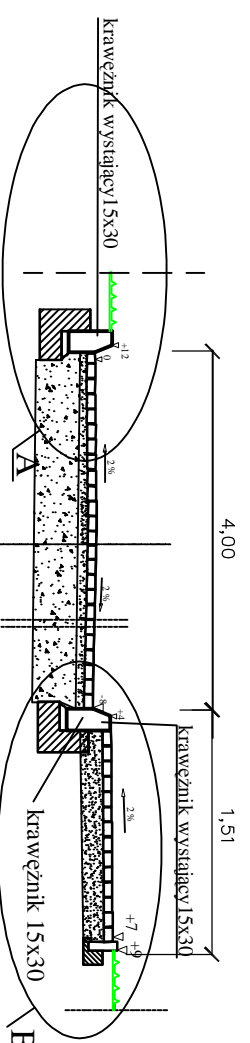

Przekrój III - droga osiedlowa od km 0+000 do km 0+090 (II odcinek)

Skala 1 : 50

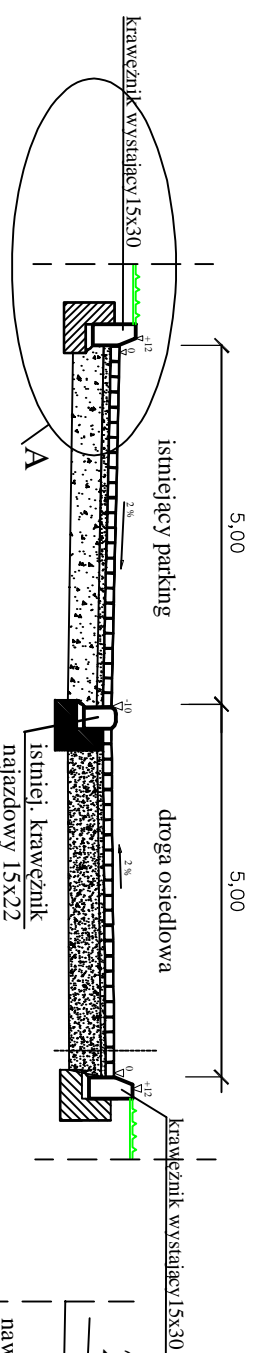


## LEGENDA:

- 1 - krawężnik betonowy wibroprasowany 15x30 cm
- 2 - podsypka cementowo-piaskowa 1:4 gr. 3 cm
- 3 - ława betonowa z oporem z betonu B-10
- 4 - betonowa kostka wibroprasowana gr. 8 cm
- 5 - podbudowa z kruszywa łamanego 0-31,5 mm gr. 20 cm
- 6 - obrzeże betonowe 6x20 cm na ławie betonowej
- 7 - podbudowa z kruszywa naturalnego 0-31,5 mm gr. 10 cm
- 8 - betonowa kostka wibroprasowana gr. 6 cm


## SZCZEGÓŁ A

skala 1:10

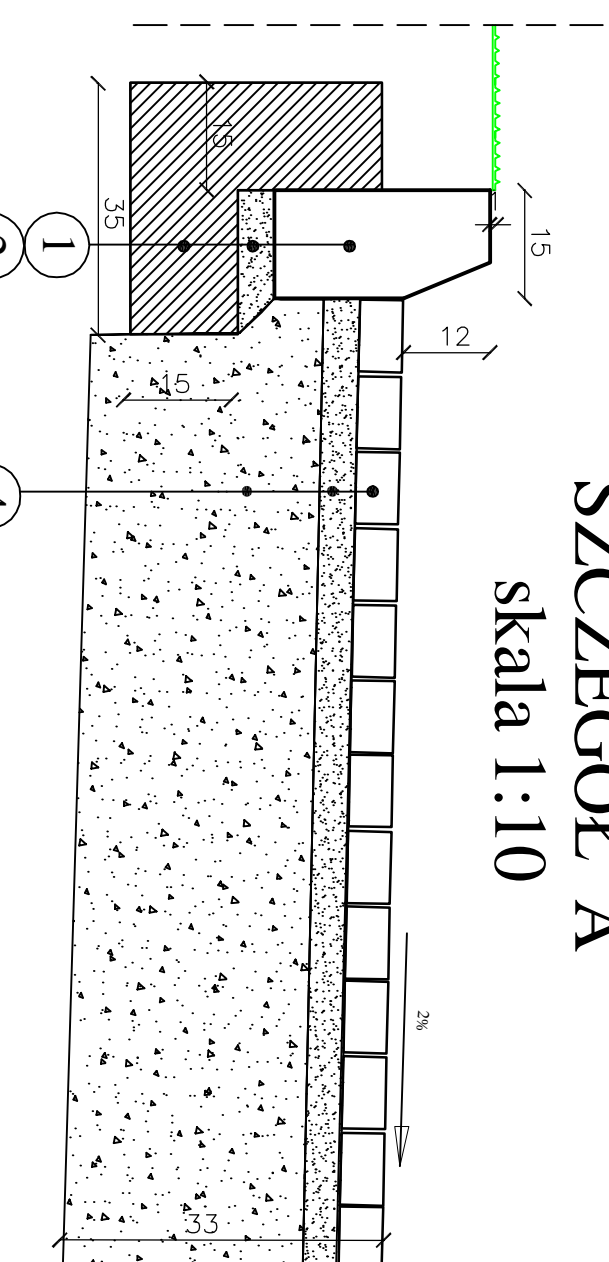

## SZCZEGÓŁ B

skala 1:10

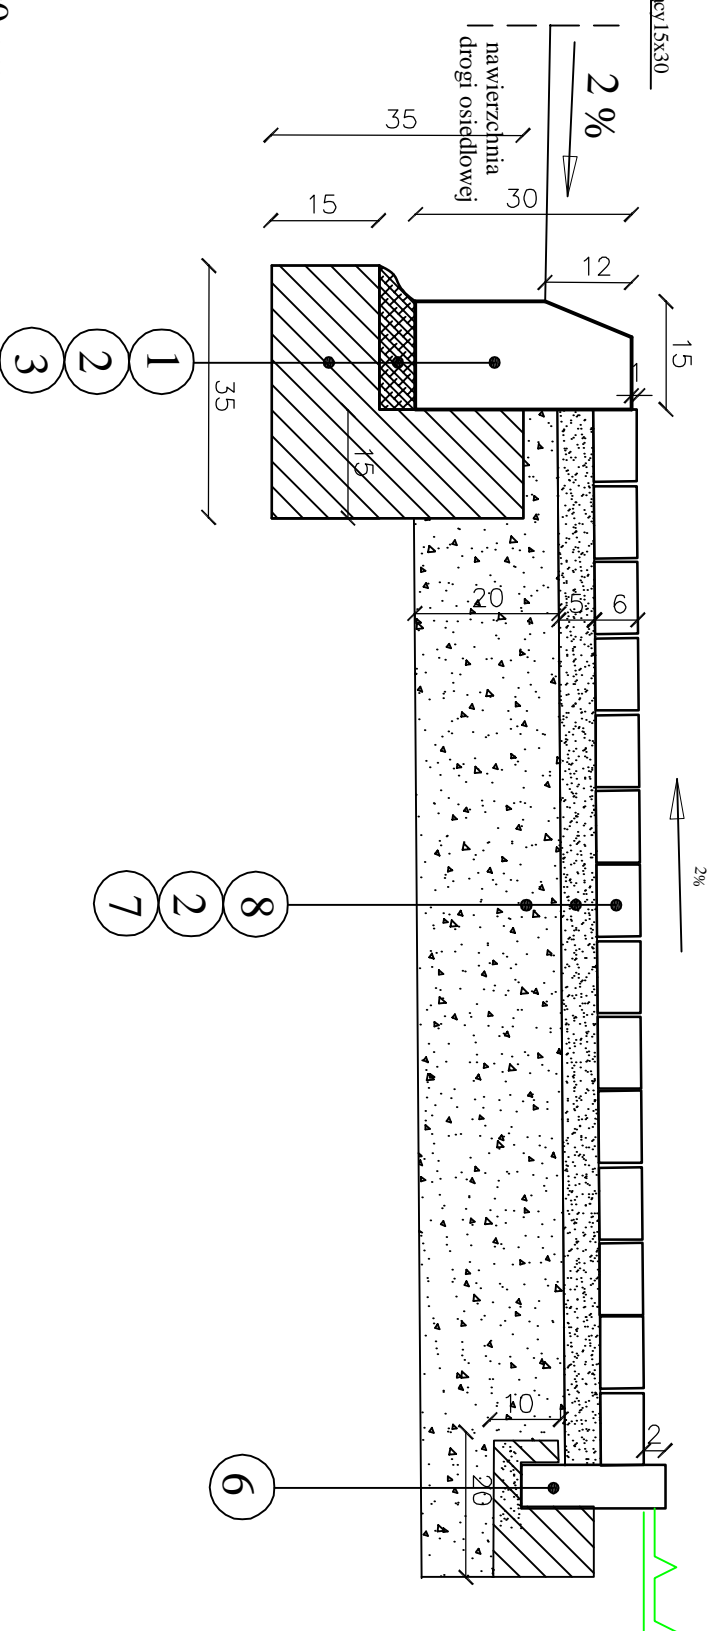

**TEMAT:** Remont odcinka drogi osiedlowej

w m. Świętąjno na działce nr 590

TREŚĆ RYSUNKU: PRZEKROJE NORMALNE I SZCZEGÓŁY KONSTRUKCYJNE

PROJEKTANT: inż. Mirosław Wojsław

upr. SUIW-52/91

STADIUM: PROJEKT TECHNICZNY

SKALE 1:50, 1:10 BRANŻA: Drogową DATA: marzec 2017 Nr rys.: 2