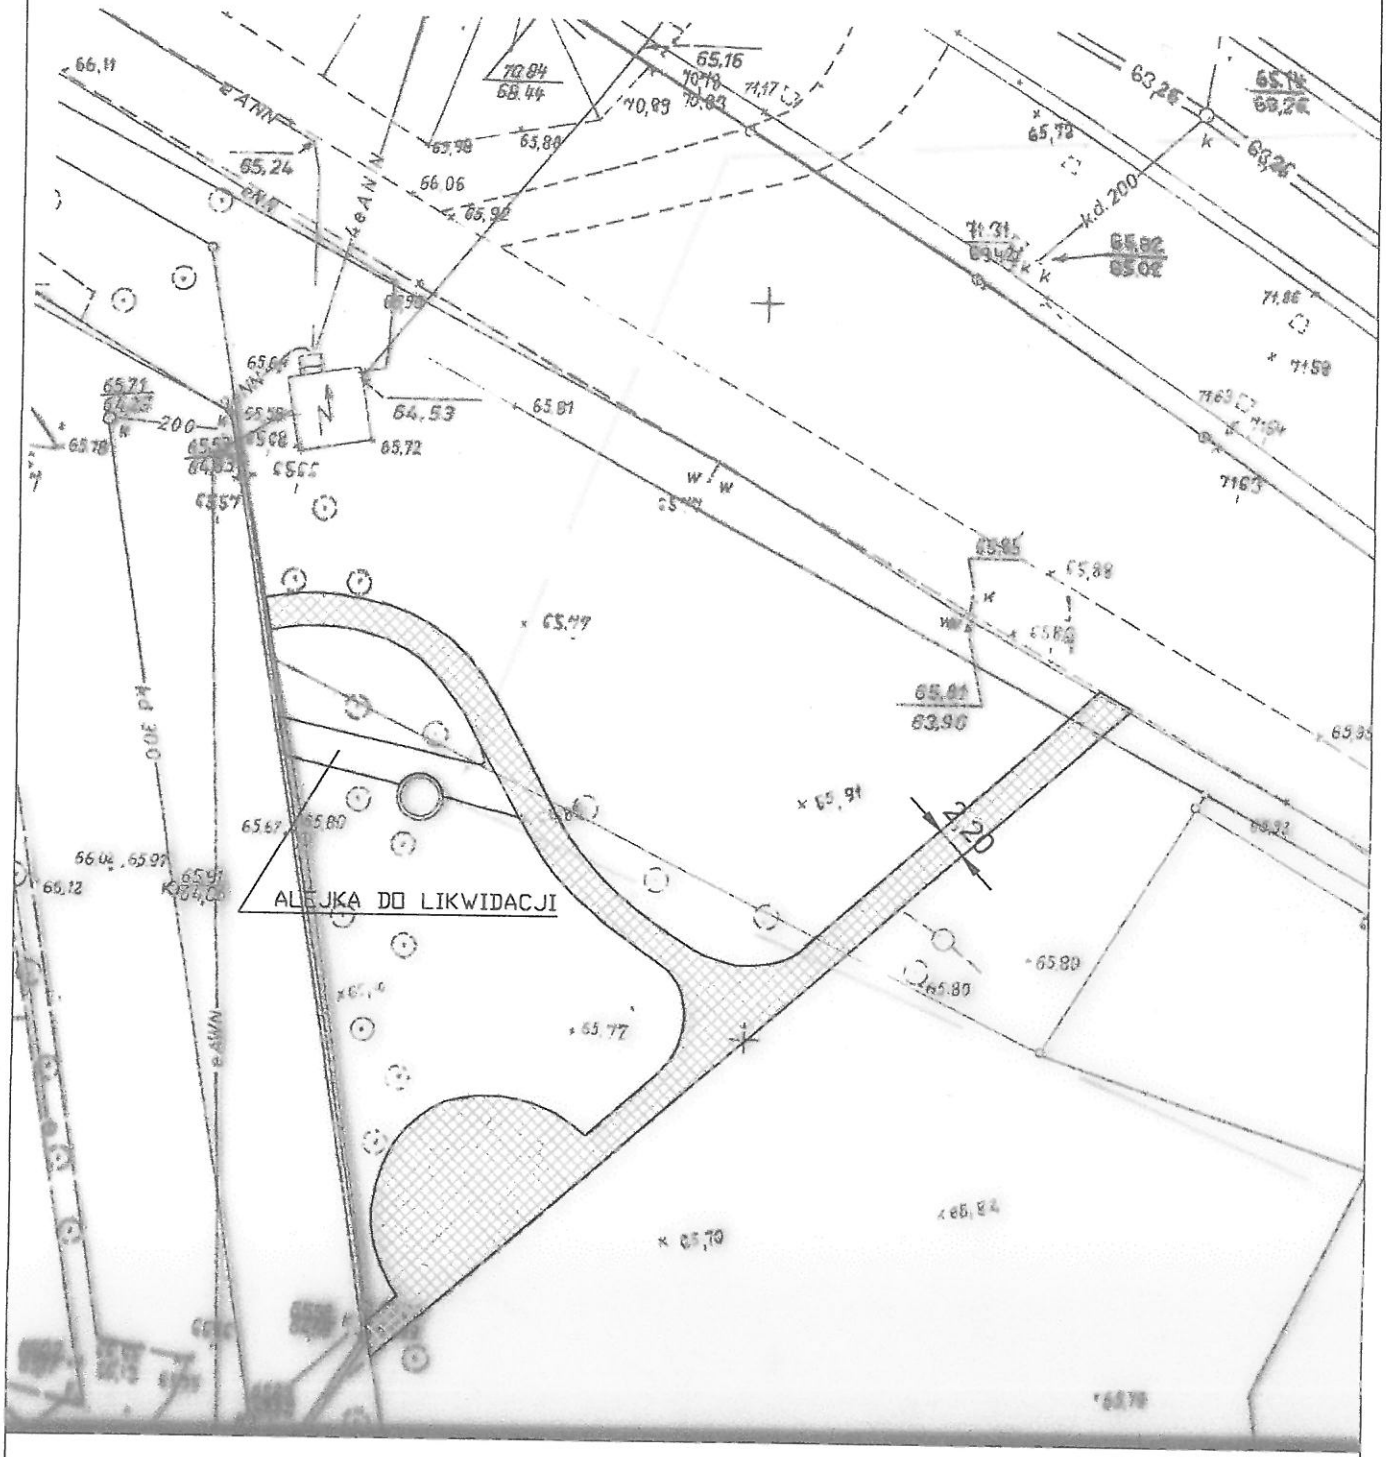

Remont wybranych alejek Parku na Osiedlu Oświecenia

Tytuł rysu	PLAN SYTUACYJNY
Lokalizacja	POZNAŃ, OS. OŚWIECENIA
Inwestor	ZARZĄD ZIELENI MIEJSKIEJ UL. STRZEGOMSKA 3 60-194 POZNAŃ
Branża	KOMUNIKACJA
	WRZESIEŃ 2017
Projektanci	KRZYSZTOF STEPCZYŃSKI JACEK STEPCZYŃSKI
Skala	1:500
Nr rys	2